



WIDOK KANAŁU

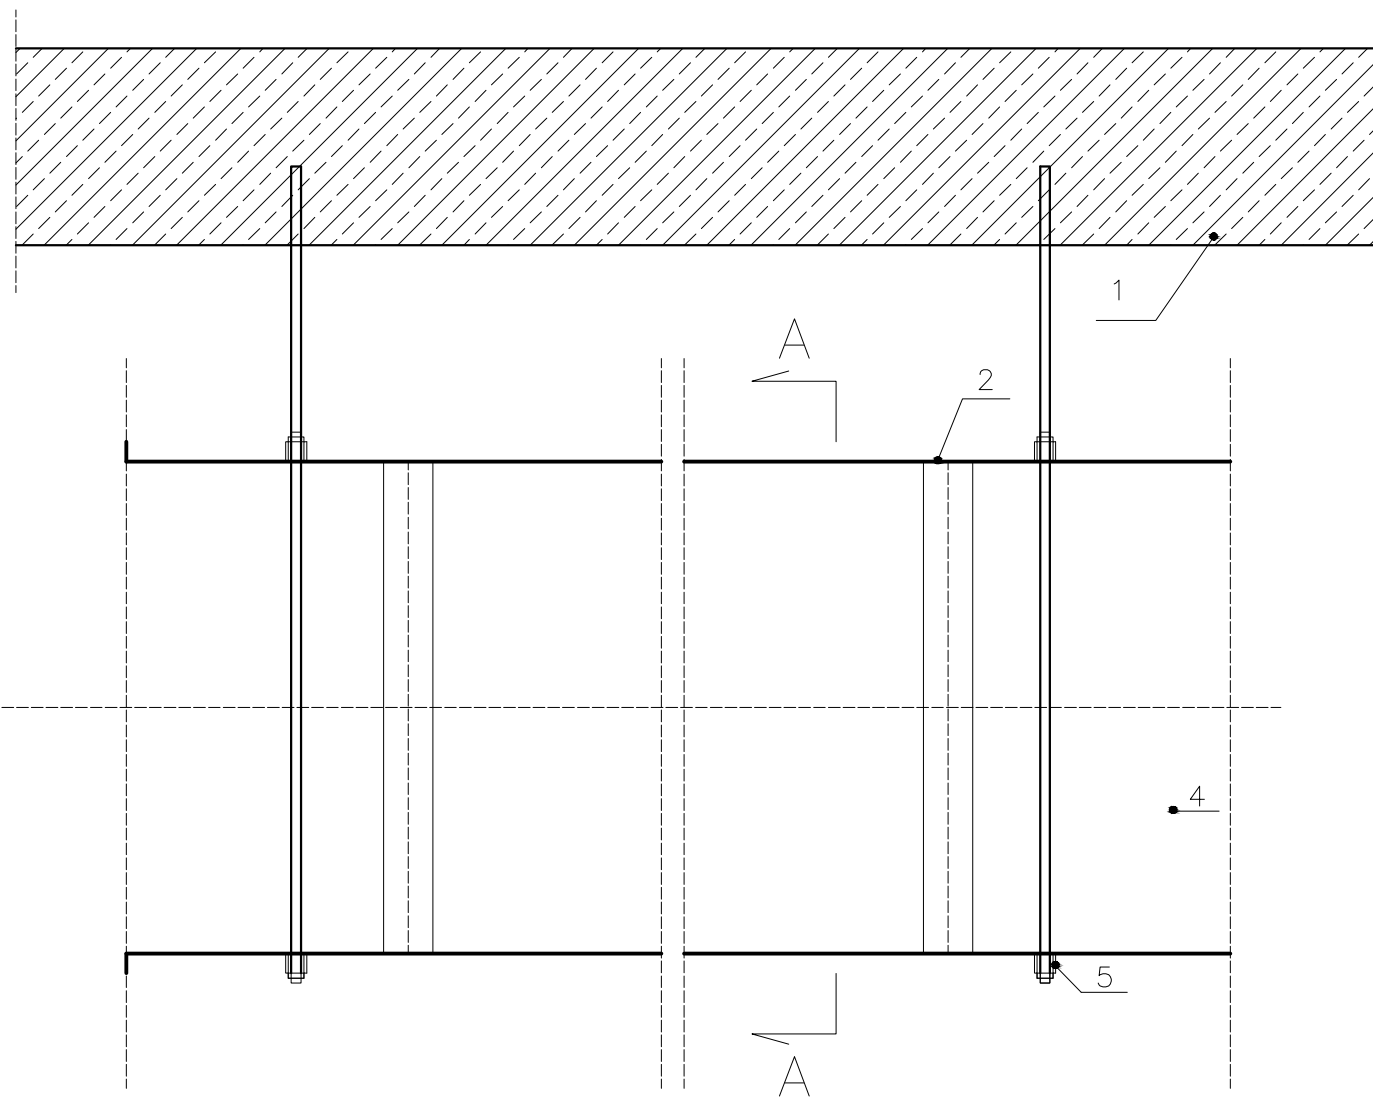

PRZEKRÓJ A-A

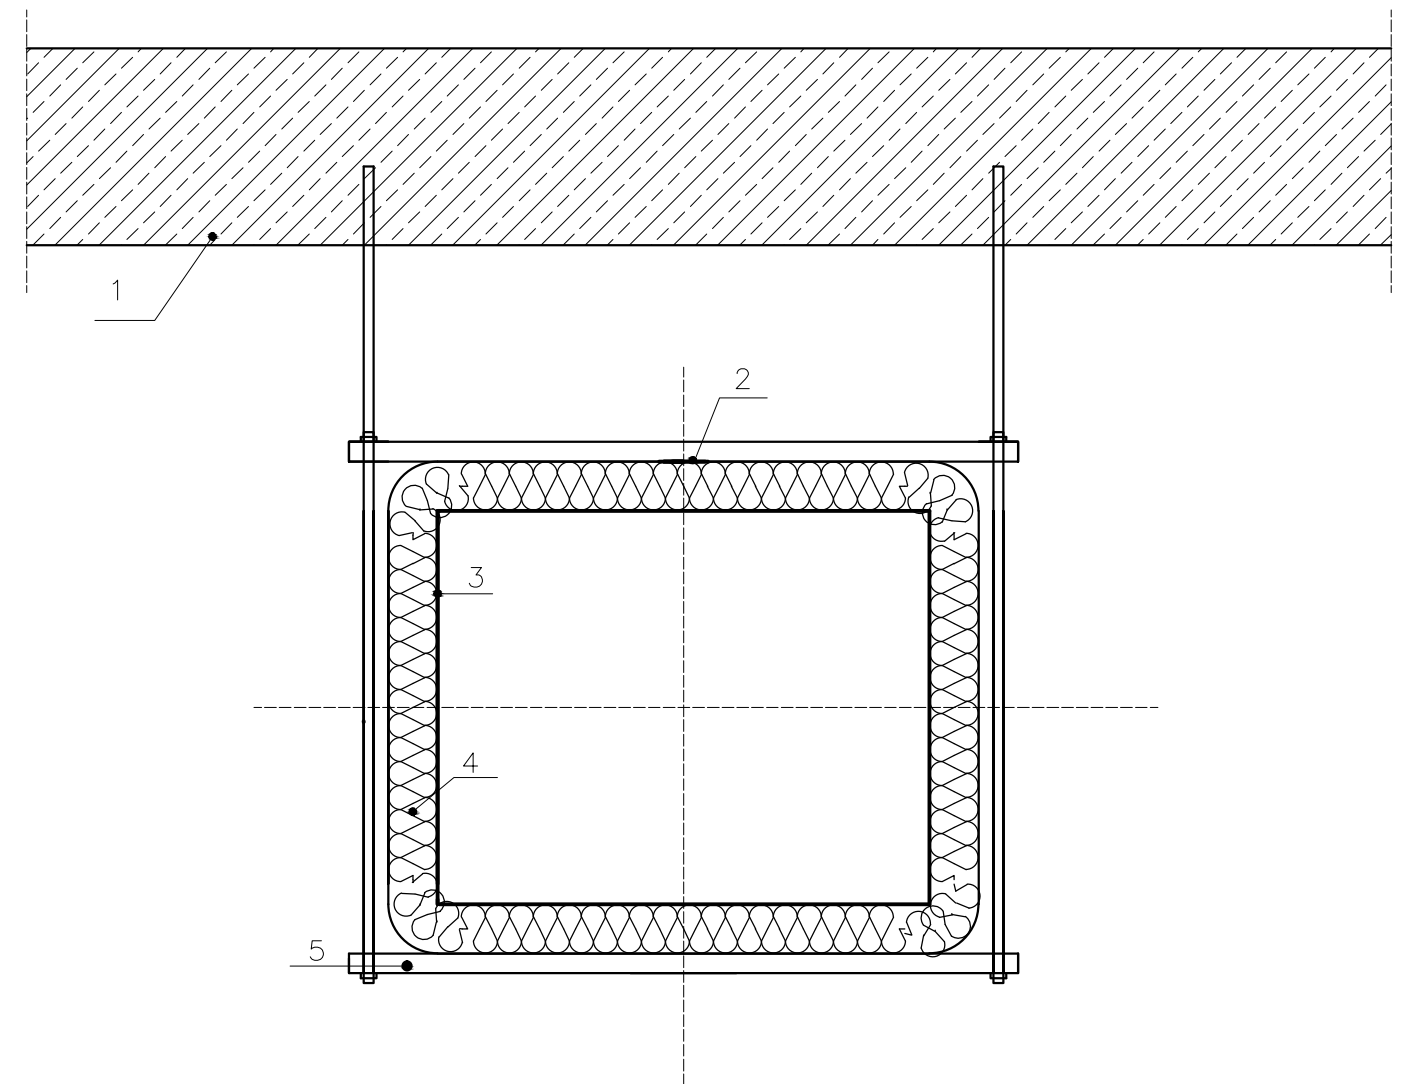

1. Strop
2. Taśma aluminiowa samoprzylepna
3. Stalowy kanał wentylacyjny/klimatyzacyjny
4. **Samoprzylepna mata z wełny mineralnej szklanej ISOVER Ventilam Alu Plus**
5. Konstrukcja zawiesia kanału

ISOVER
SAINT-GOBAIN

Obiekt			
Lokalizacja			
Tytuł rys.	Izolacja kanału prostokątnego samoprzylepną matą lamelową		
Data	Faza projektu	Skala	Nr detalu
			2.02