


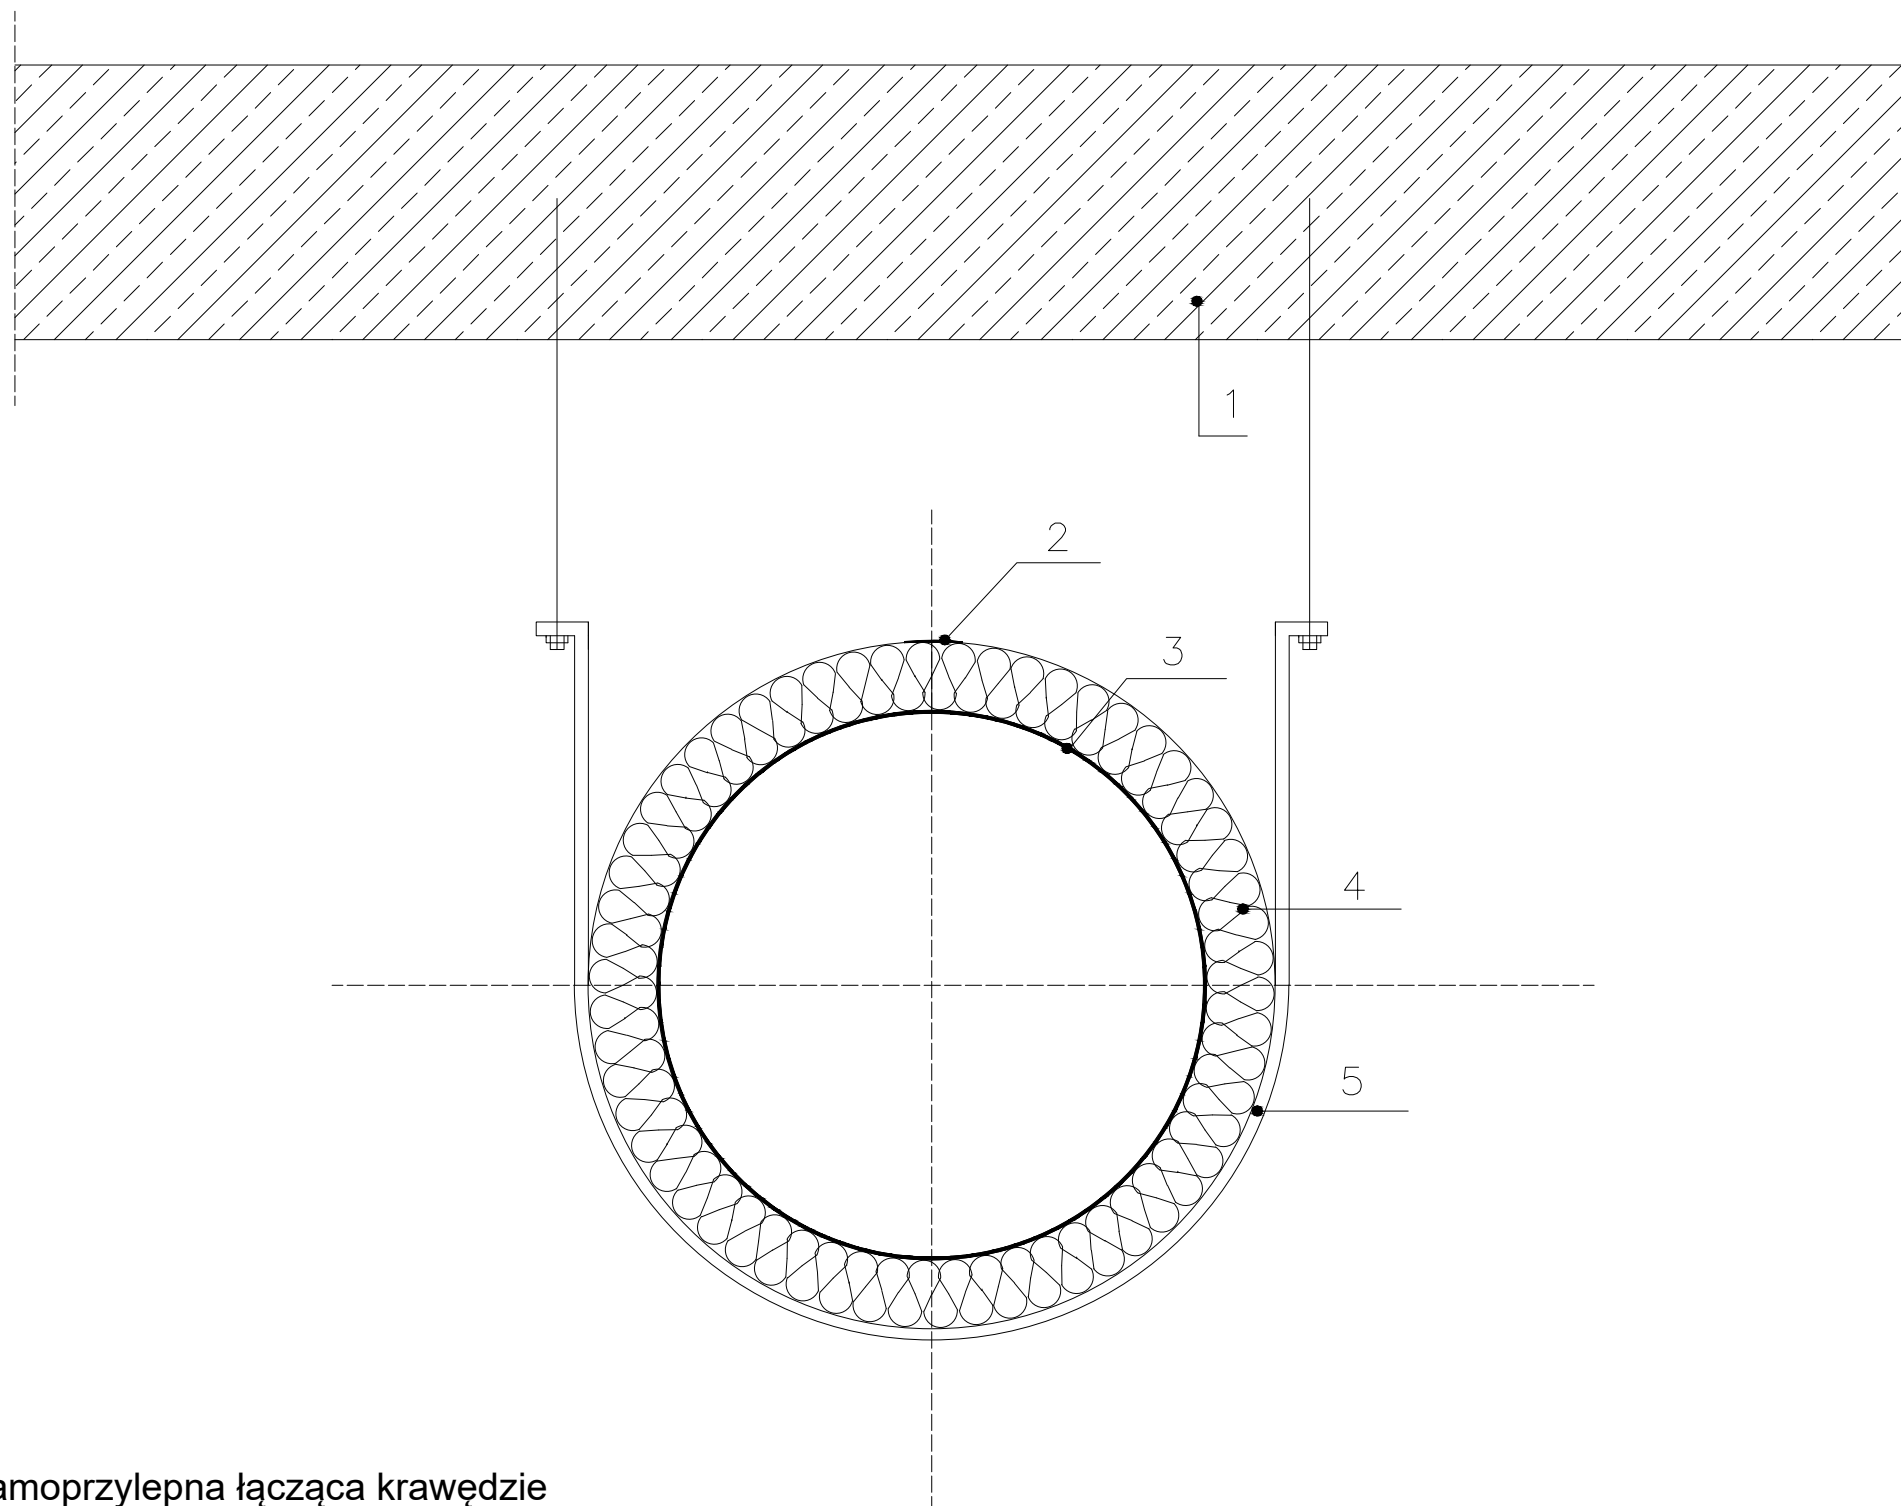

- 1. Strop
- 2. Taśma aluminiowa samoprzylepna łącząca krawędzie styku maty **ISOVER Ventilam Alu (CLIMACOVER Lamella Mat)**
- 3. Stalowy kanał wentylacyjny/klimatyzacyjny
- 4. Mata z wełny mineralnej szklanej **ISOVER Ventilam Alu (CLIMACOVER Lamella Mat)**
- 5. Konstrukcja zawiesia kanału

	Obiekt			
	Lokalizacja			
	Tytuł rys.	Izolacja kanału o przekorju okrągłym matą lamelową		
	Data	Faza projektu	Skala	Nr. detalu
				2.03